


Oost gevel




Rechter gevel



Linker gevel

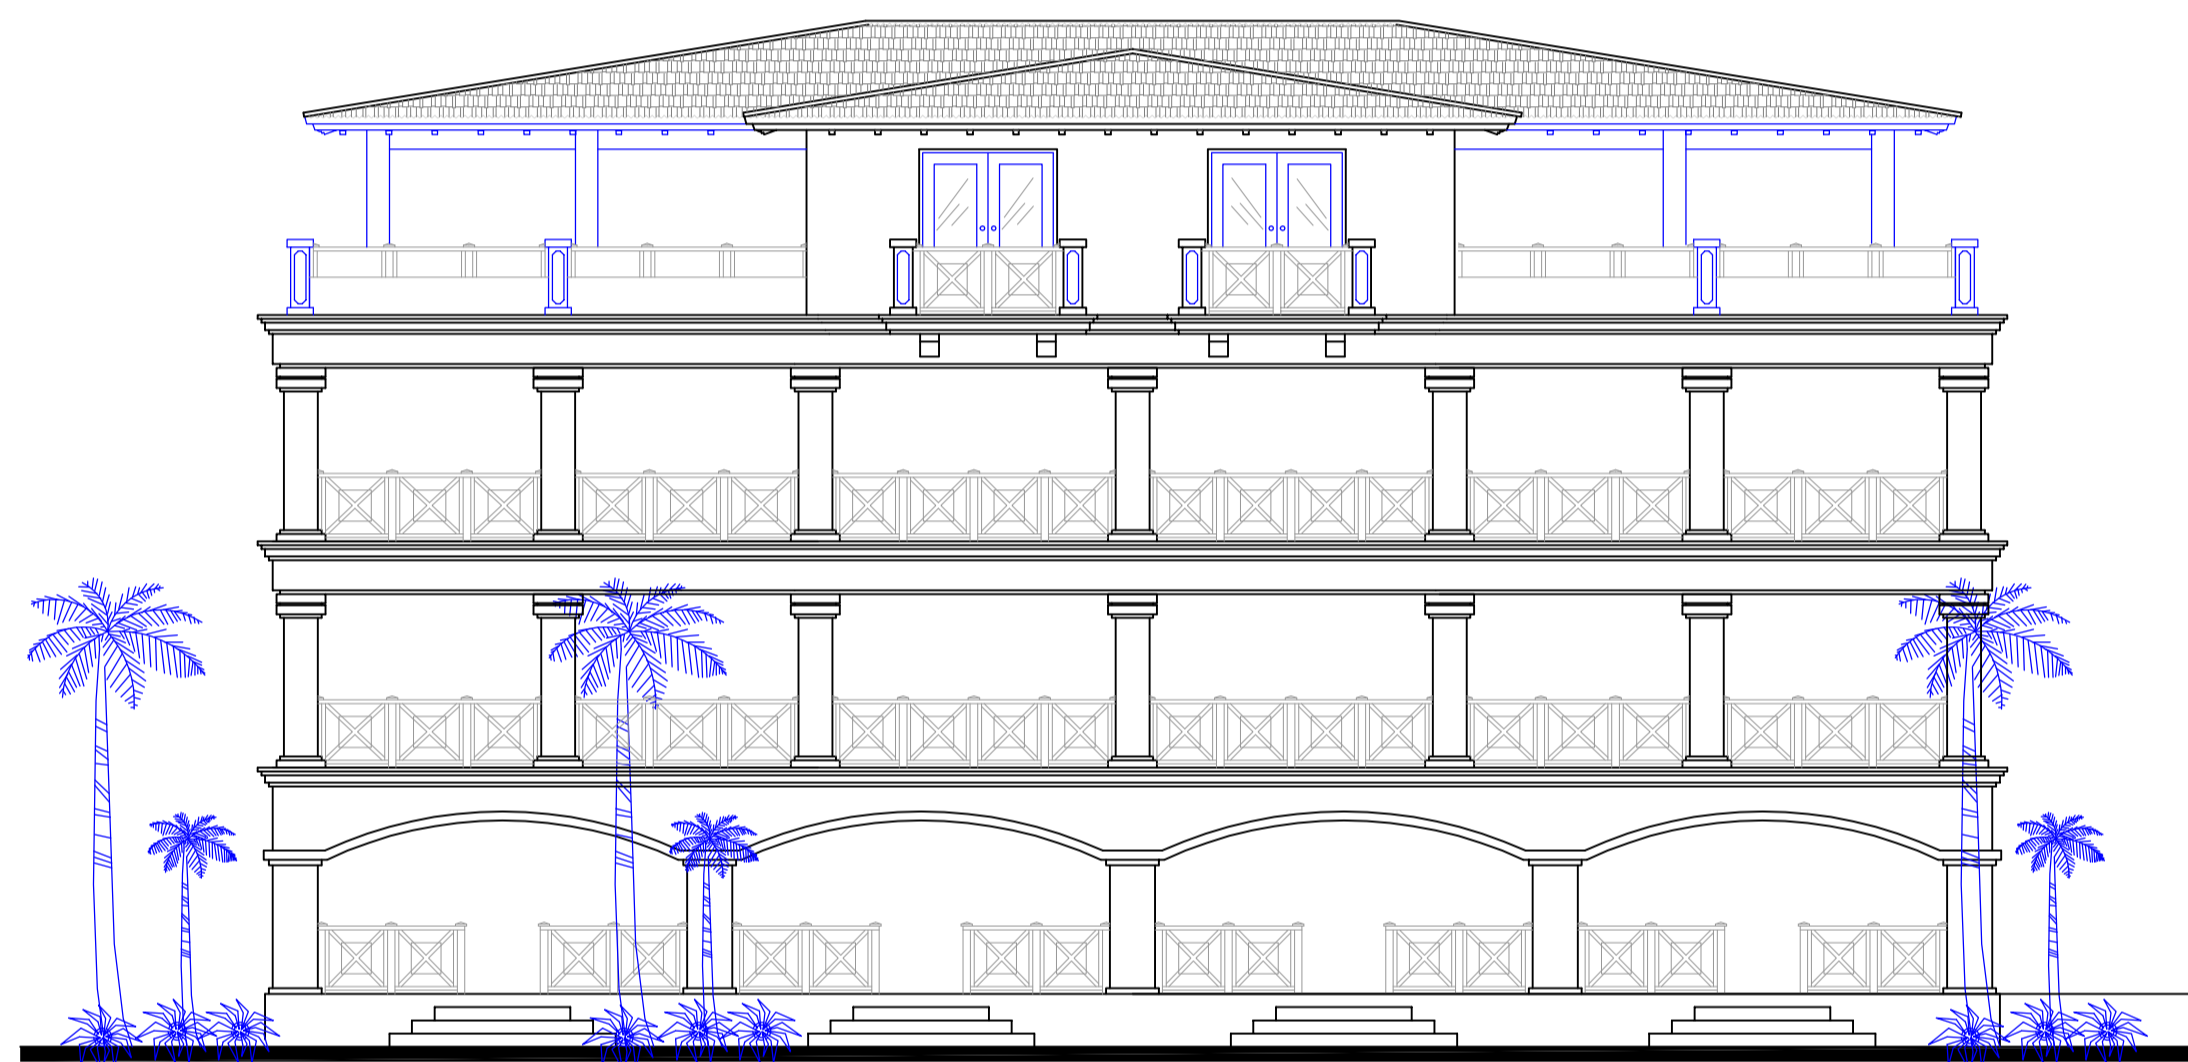


West gevel

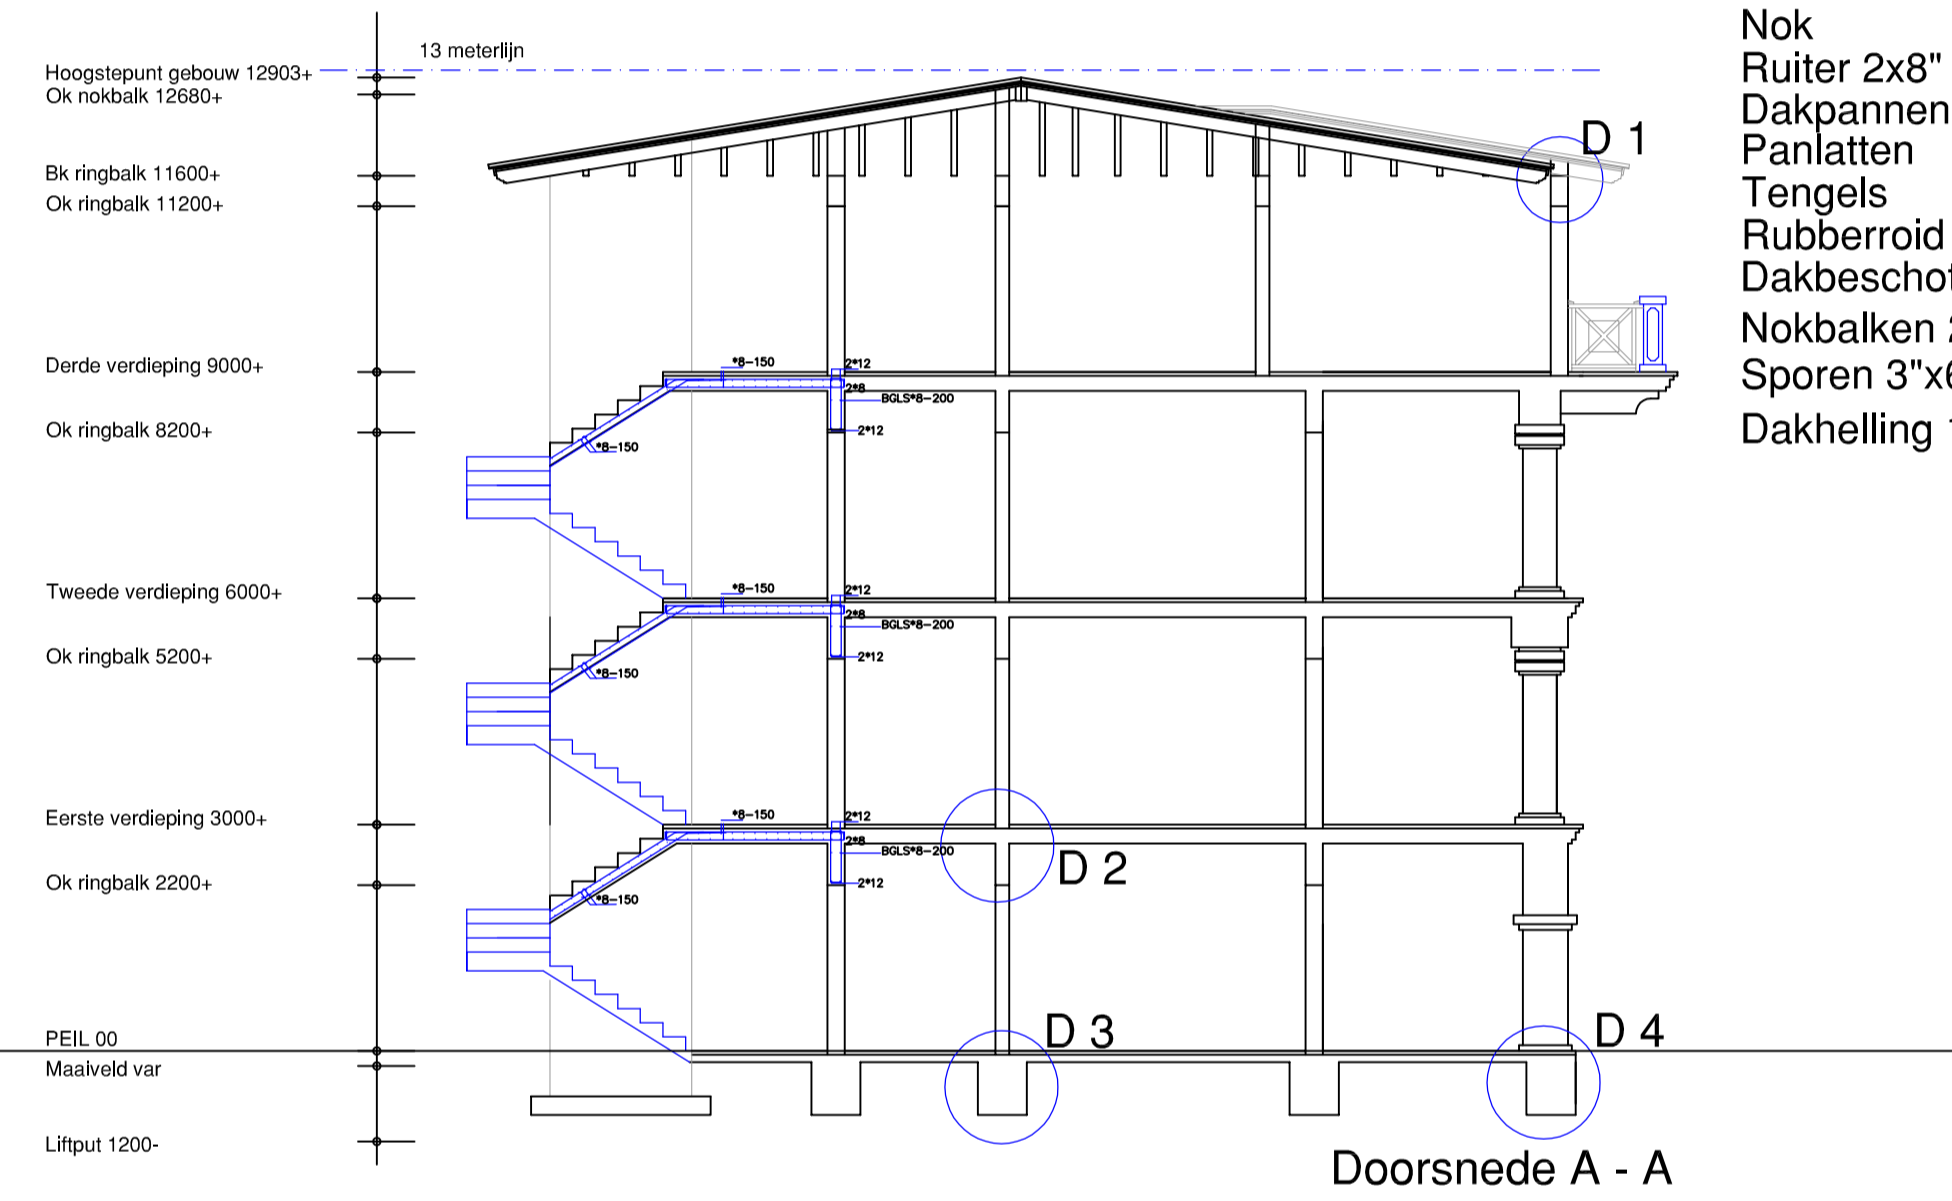


Doorsnede A - A

Nok  
 Ruiter 2x8"  
 Dakpannen  
 Panlatten  
 Tengels  
 Rubberroid  
 Dakbeschoet T 1-11  
 Nokbalken 2 \* 3"x8"  
 Sporen 3"x6" hoh 610mm  
 Dakhelling 10 graden

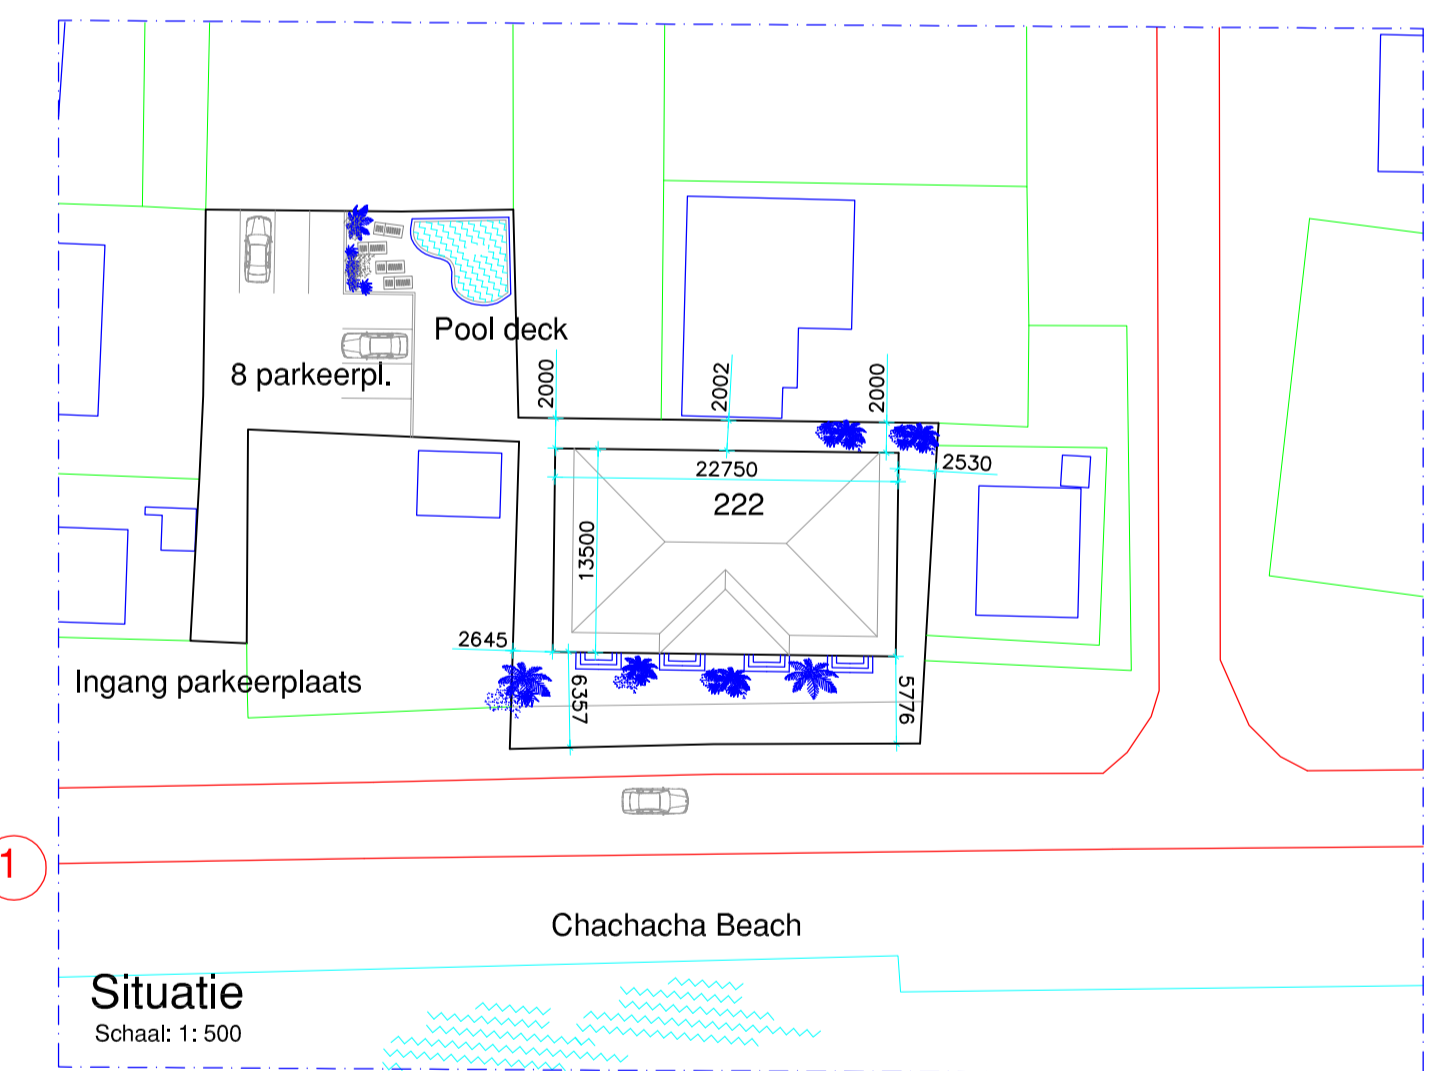


Situatie  
 Schaal: 1:500

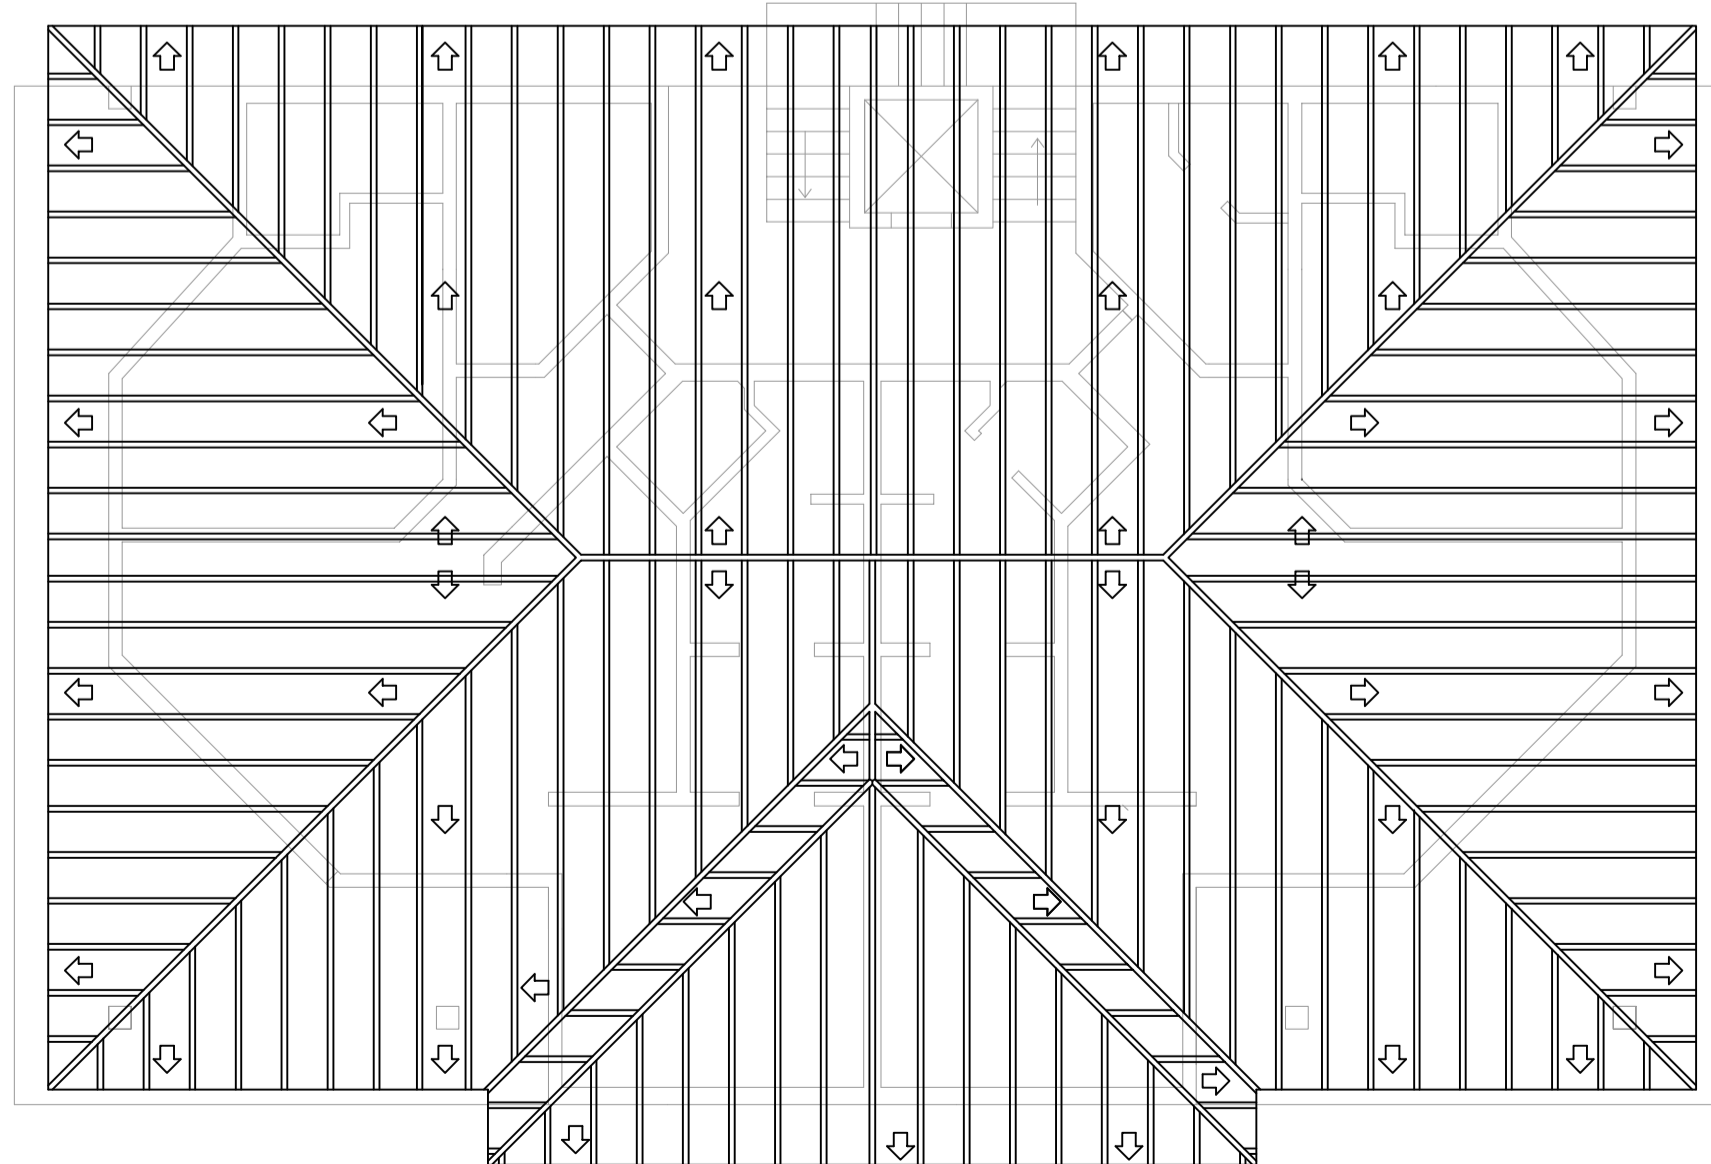

Kapplan

Nok  
 Ruiter 2x8"  
 Dakpannen  
 Panlatten  
 Tengels  
 Rubberroid  
 Dakbeschoet T 1-11  
 Nokbalken 2 \* 3"x8"  
 Sporen 3"x6" hoh 610mm  
 Dakhelling 20 graden

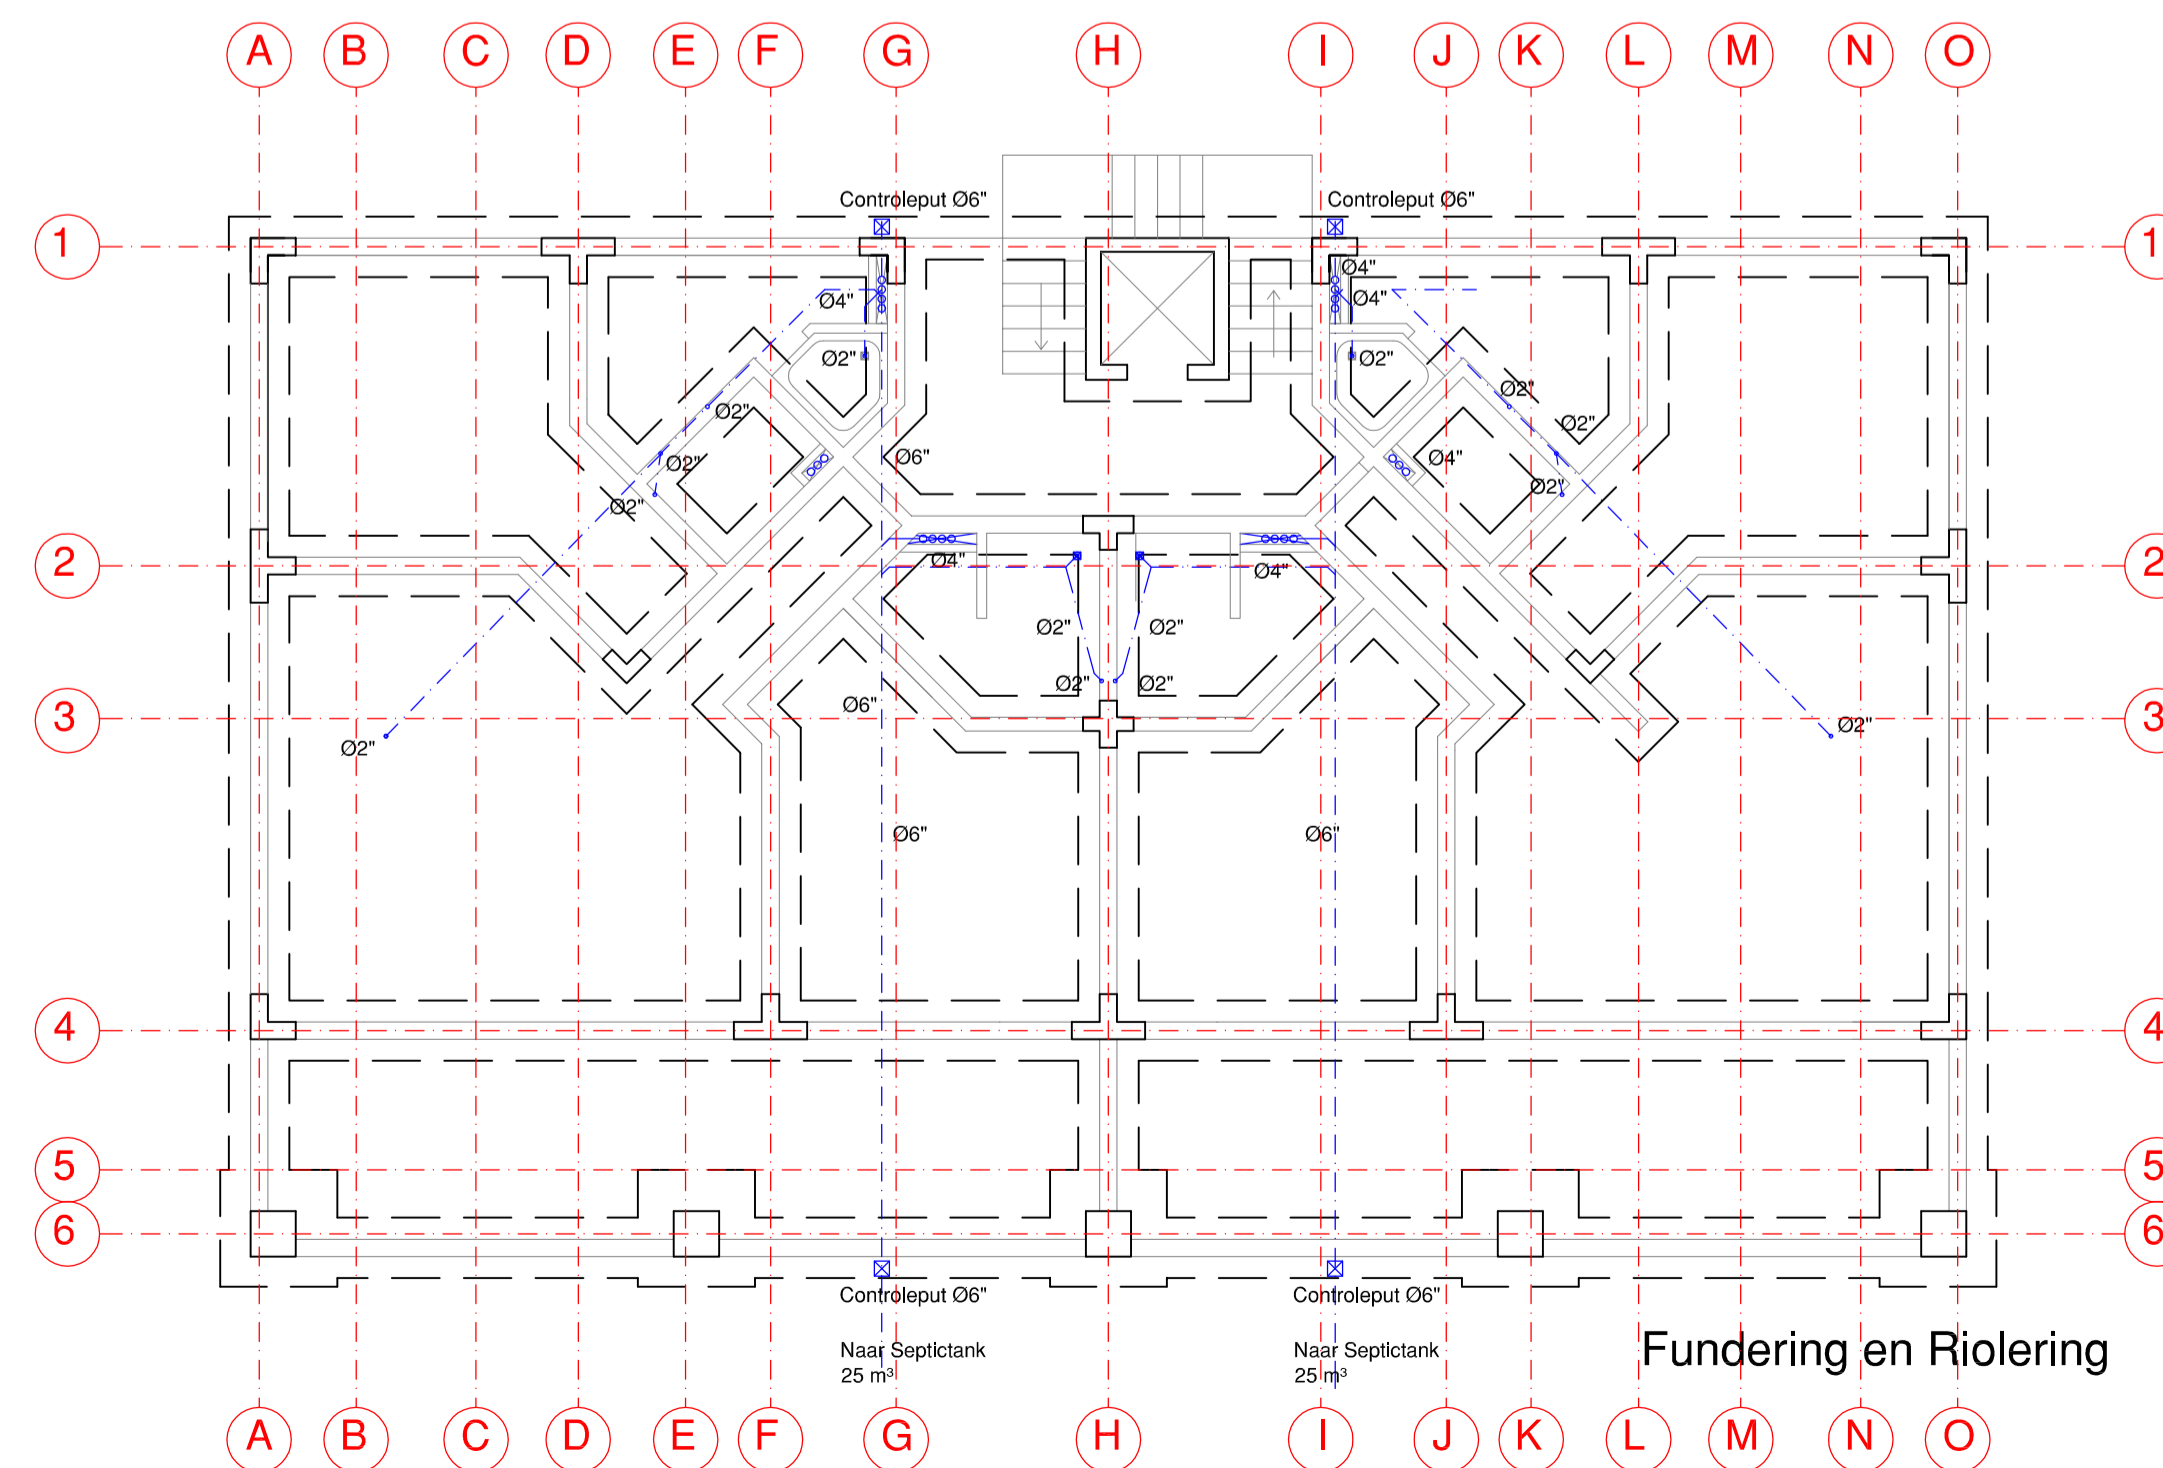

Fundering en Riolering

Project: <b>Appartementen te Playa</b>	
Tekening nummer: <b>BA-707-B02</b>	Opdrachtgever: <b>dhr. Bok</b>
Onderdeel: <b>Gevels - Fundering - Kapplan - Situatie</b>	
Schaal: 1:100	Datum: 02-05-2007
Formaat: A1	Gewijzigd: a 07-06-2007
	Gewijzigd: b 10-12-2007
	Gewijzigd: c
Ontwerp: ing. E. Augusta	
Getekend: BAA	

